

PIANO DI RIPARTIZIONE DELLA PROPRIETÀ PER PIANI

N° MAPP. 480

COMUNE DI PURA

GIUGNO 2018

Officina della Costruzione^{sagl}

Claudio Mosimann
Arch. STS/OTIA

Lorenzo Custer
Arch. ETH / SIA / SVI

Via delle Scuole +41 91 606 51 44 T
CH-6988 Ponte Tresa +41 91 606 51 45 F


www.odc.ch

info@odc.ch

SITUAZIONE

SCALA 1:500


DATA: 22.06.2018

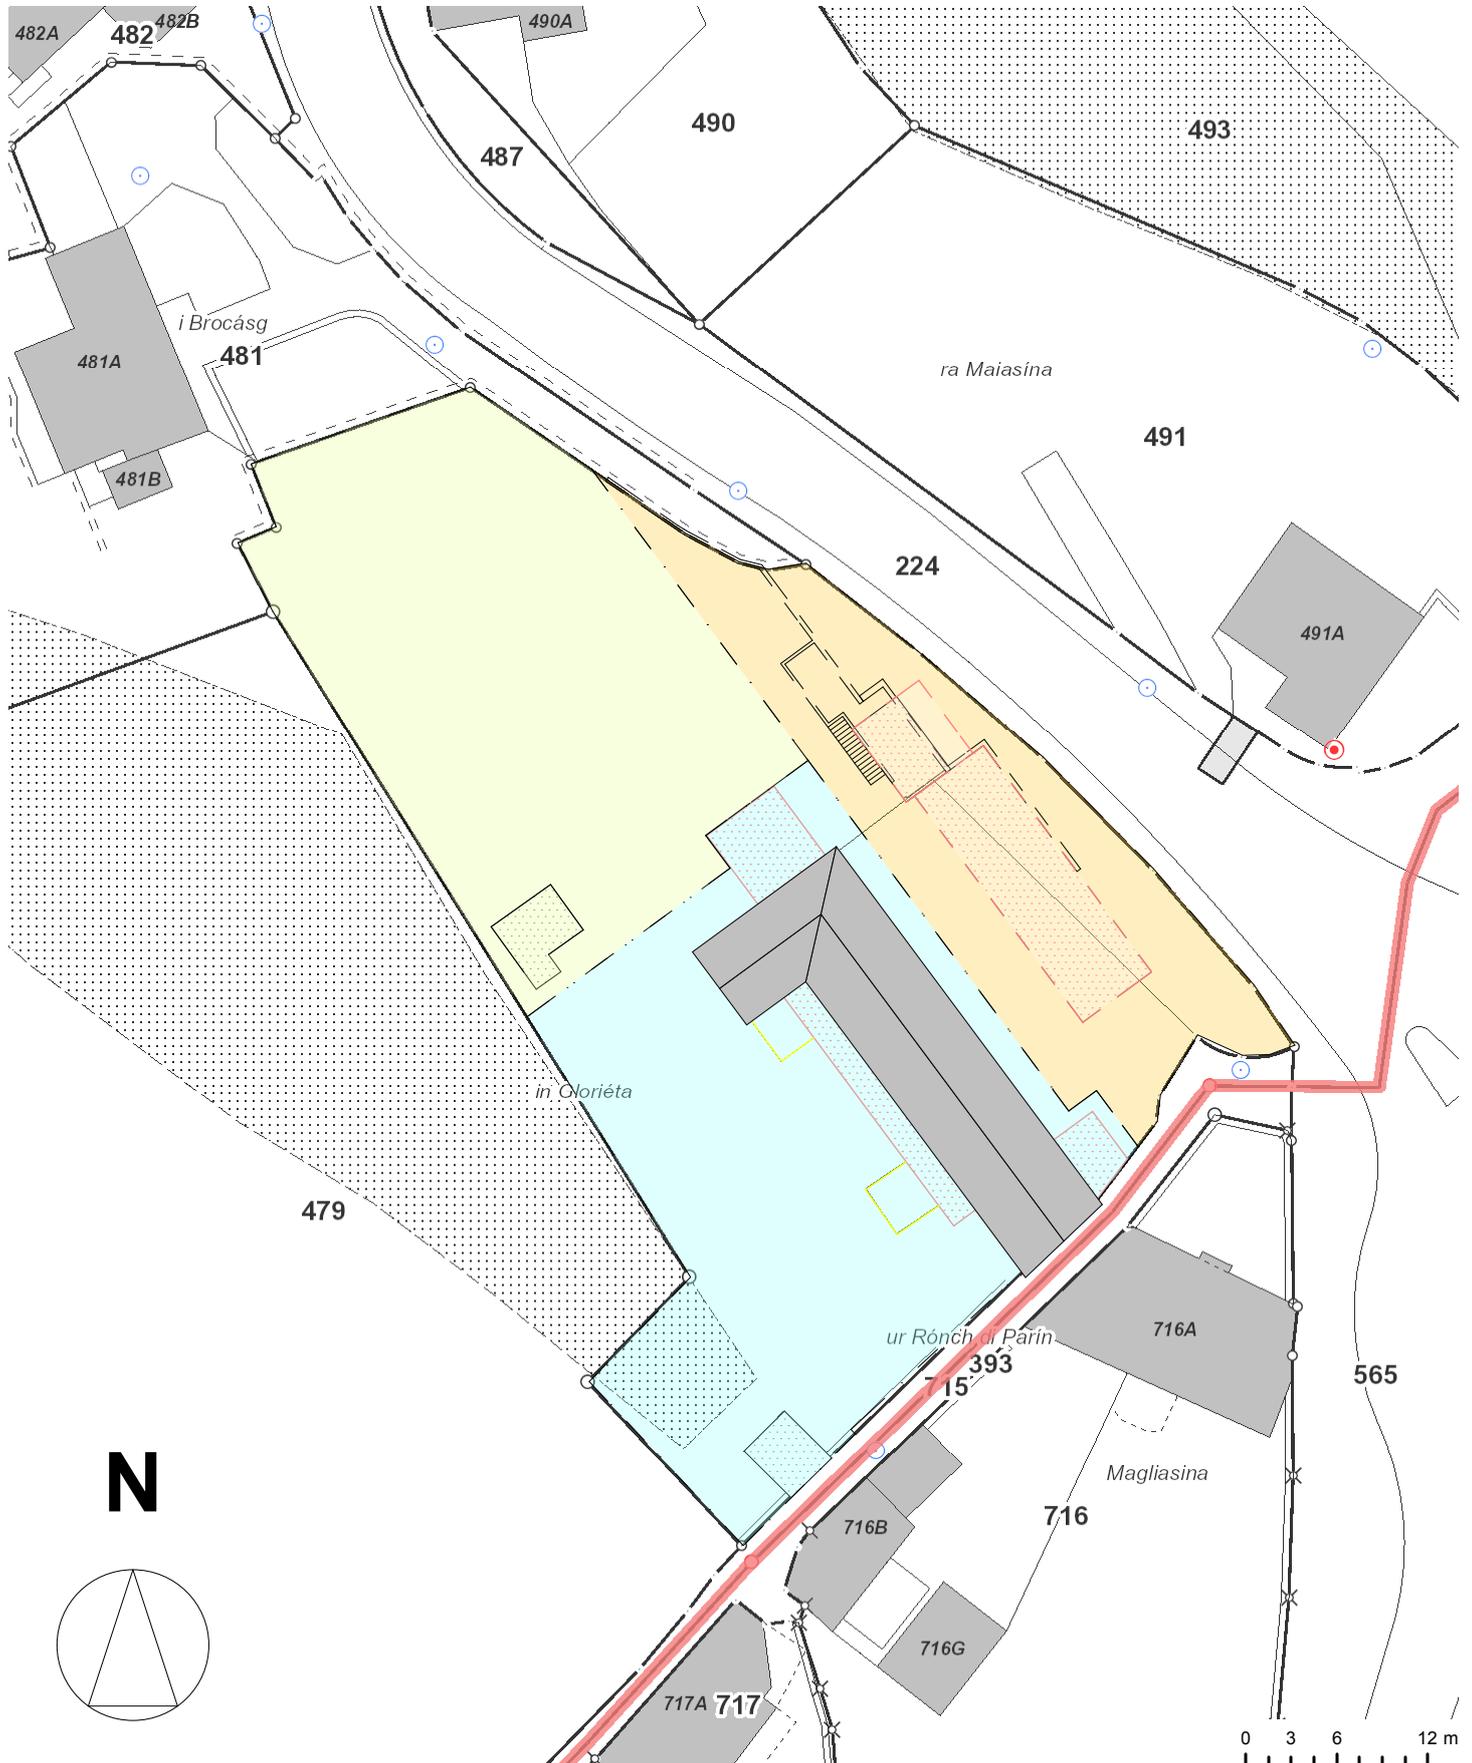


PIANO TERRENO



PRIMO PIANO

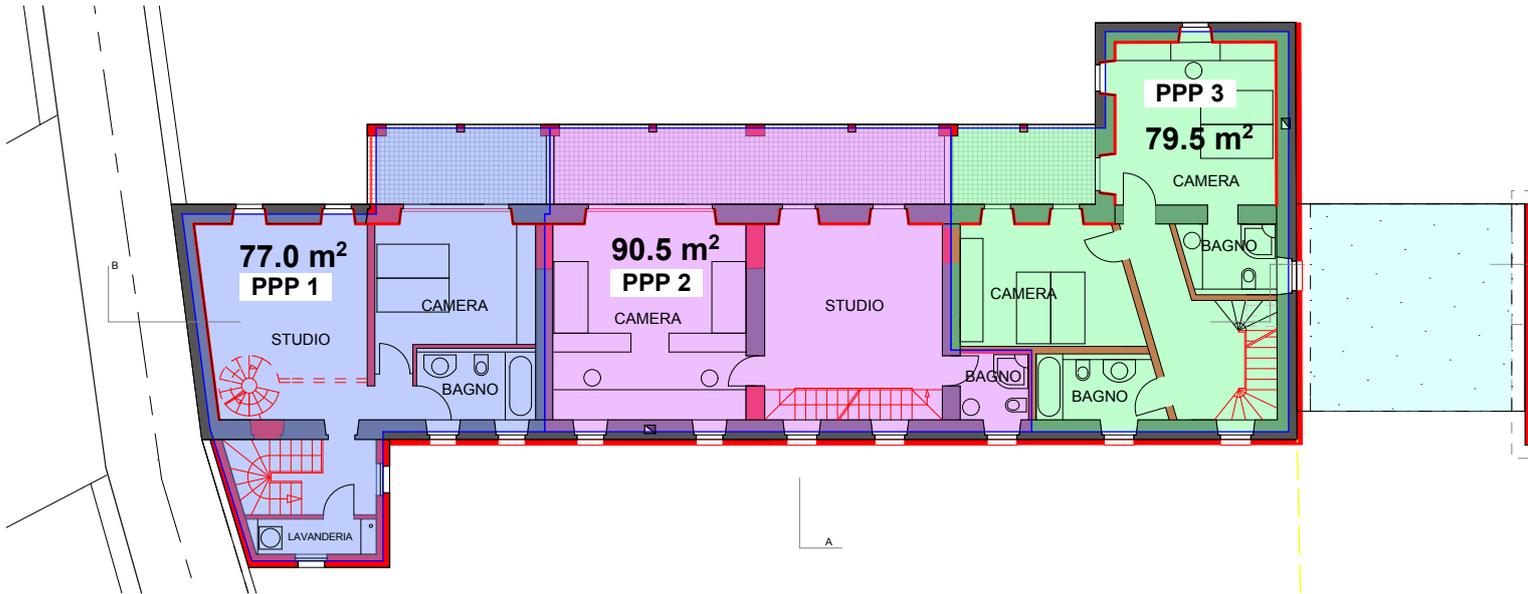

SECONDO PIANO

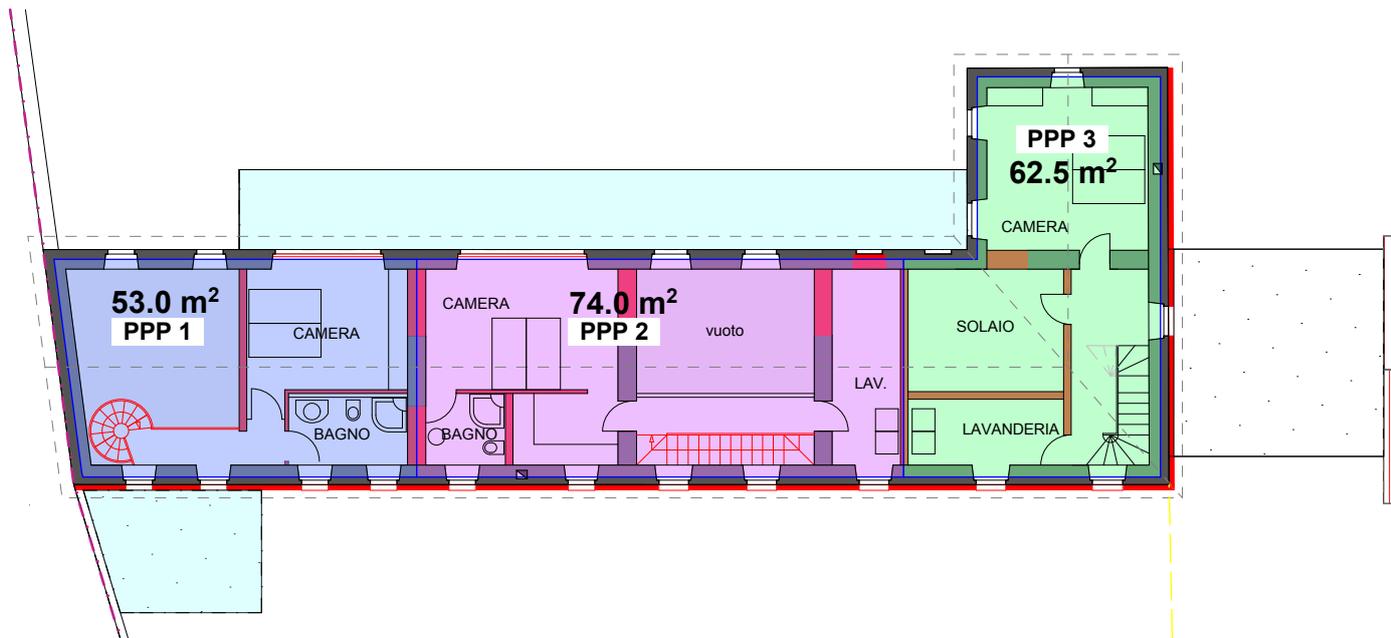

No. PPP	m ²	Millesimi
1	207	304
2	262	383
3	213.5	313
TOT	682.5 m ²	1000

PP1: unità d'abitazione

Piano Terreno: ingresso, vano scala, wc, soggiorno, tinello con cucina

Primo Piano: studio, lavanderia, camera e bagno

Secondo Piano: camera e bagno

PP2: unità d'abitazione

Piano Terreno: ingresso, wc, scala, soggiorno, tinello con cucina

Primo Piano: studio, camera e bagno

Secondo Piano: camera, guardaroba, lavanderia e bagno

PP3: unità d'abitazione

Piano Terreno: ingresso, vano scala, wc, soggiorno, tinello con cucina

Primo Piano: 2 camere e 2 bagni

Secondo Piano: camera, lavanderia e solaio

Parti comuni:

Piano Terreno: giardino, parcheggio coperto, piazzale, casetta da giardino

Primo Piano: tetto parcheggio coperto

Secondo Piano: tetto loggia, tetto corpo aggiunto

Piano Tetto: tetto costruzione principale